




MẶT BẰNG TRỆT

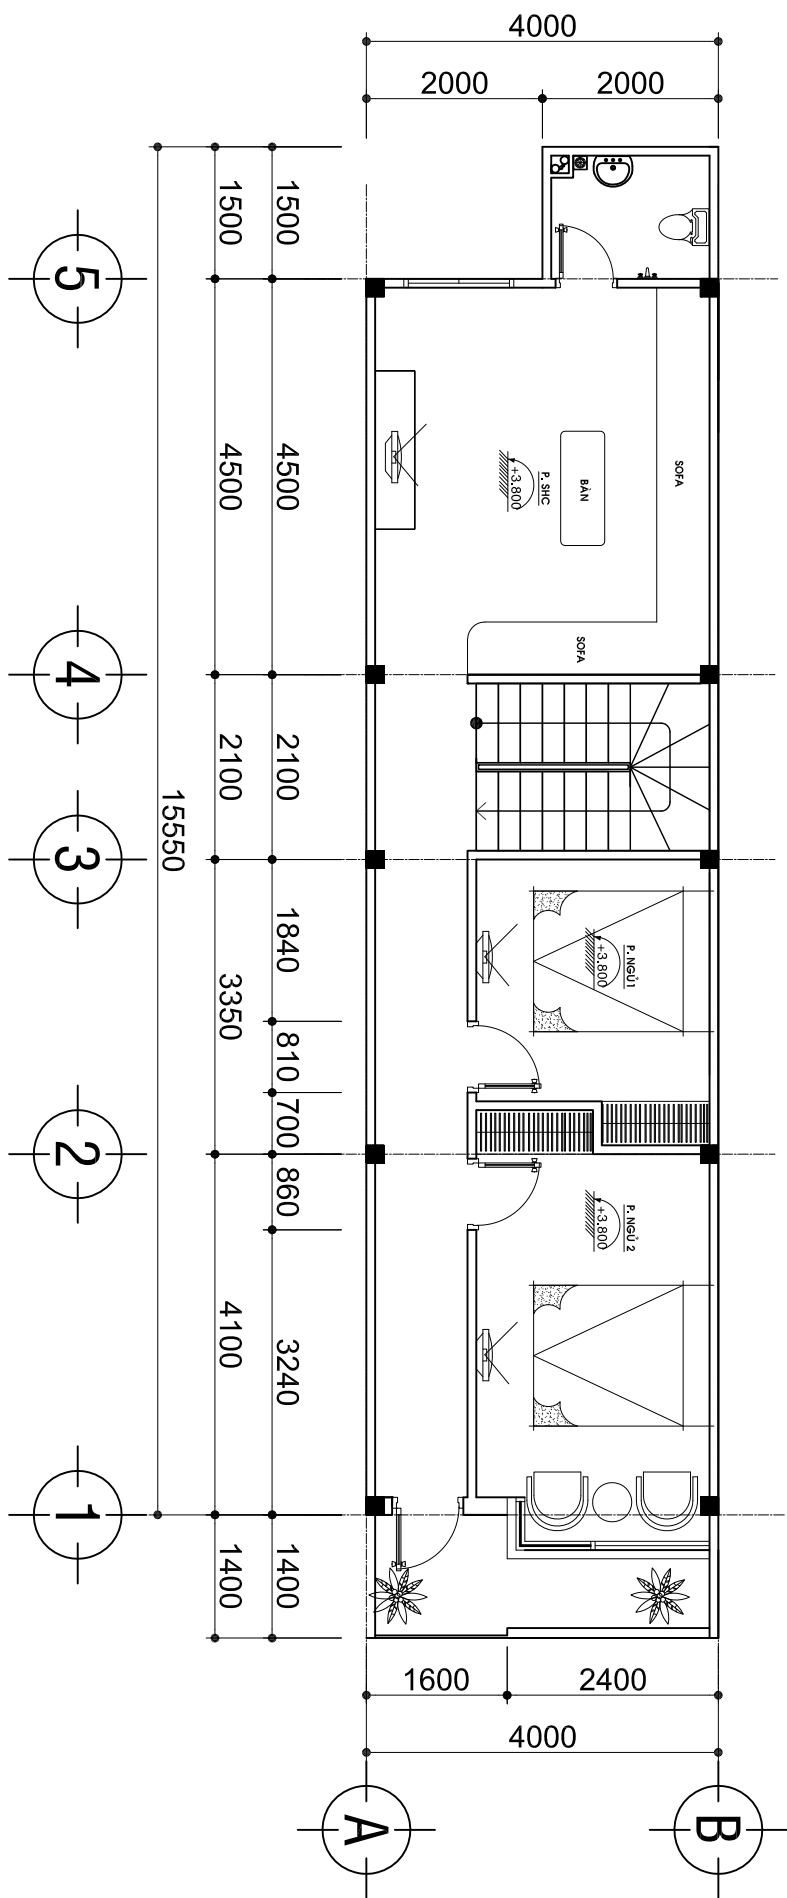


MẶT BẰNG LẦU 1

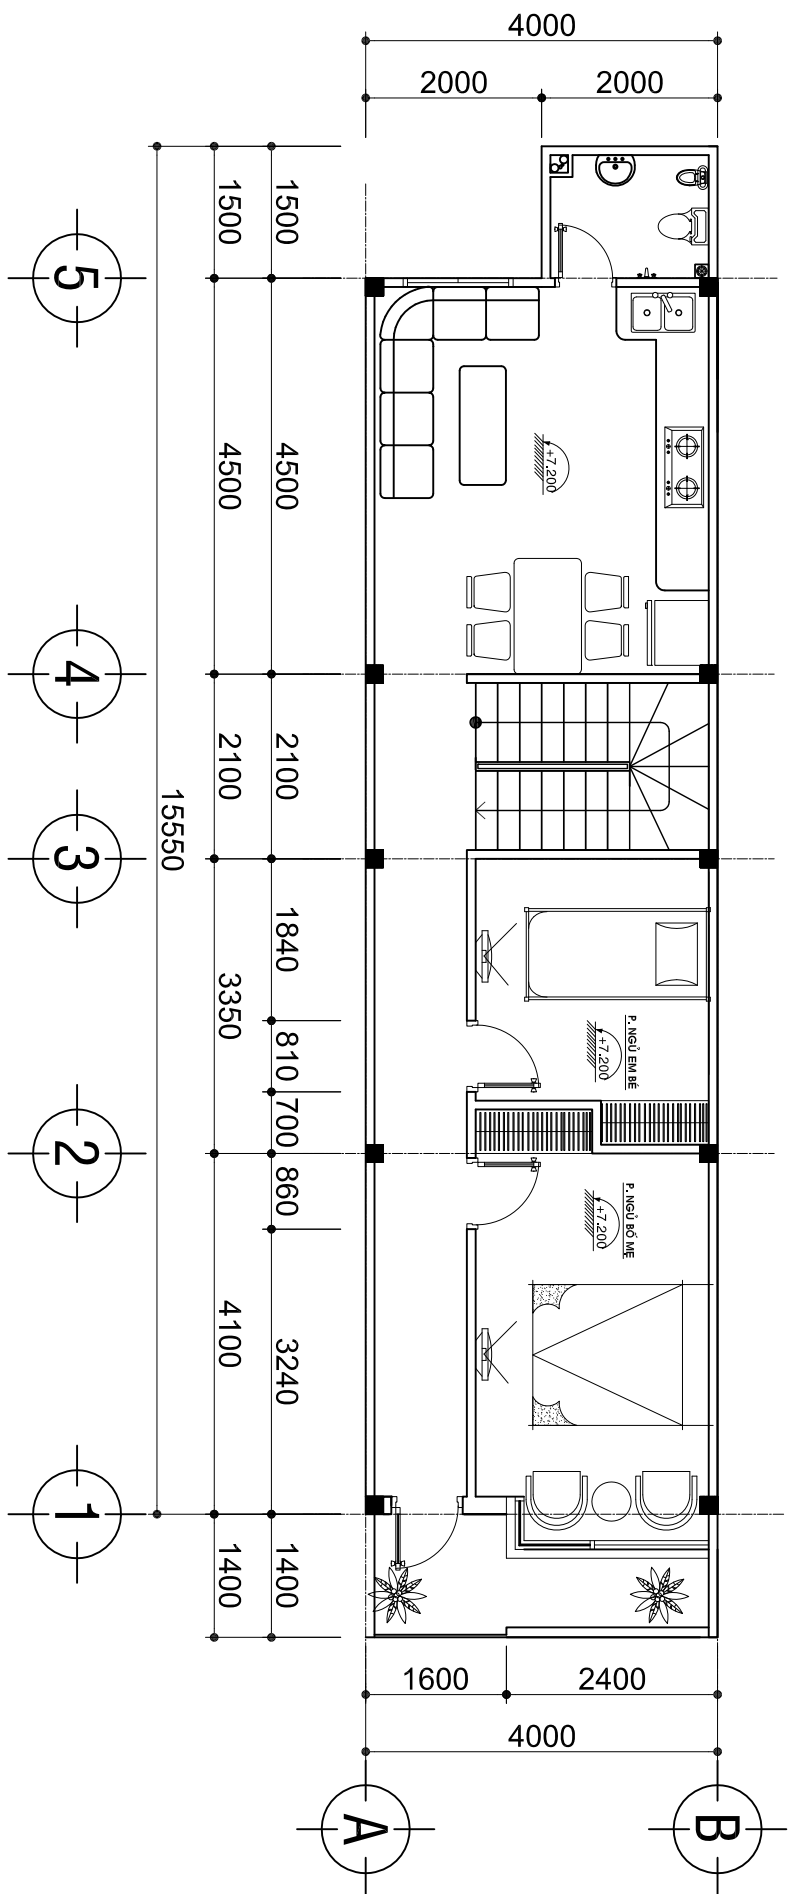


MẶT BẰNG LẦU 2

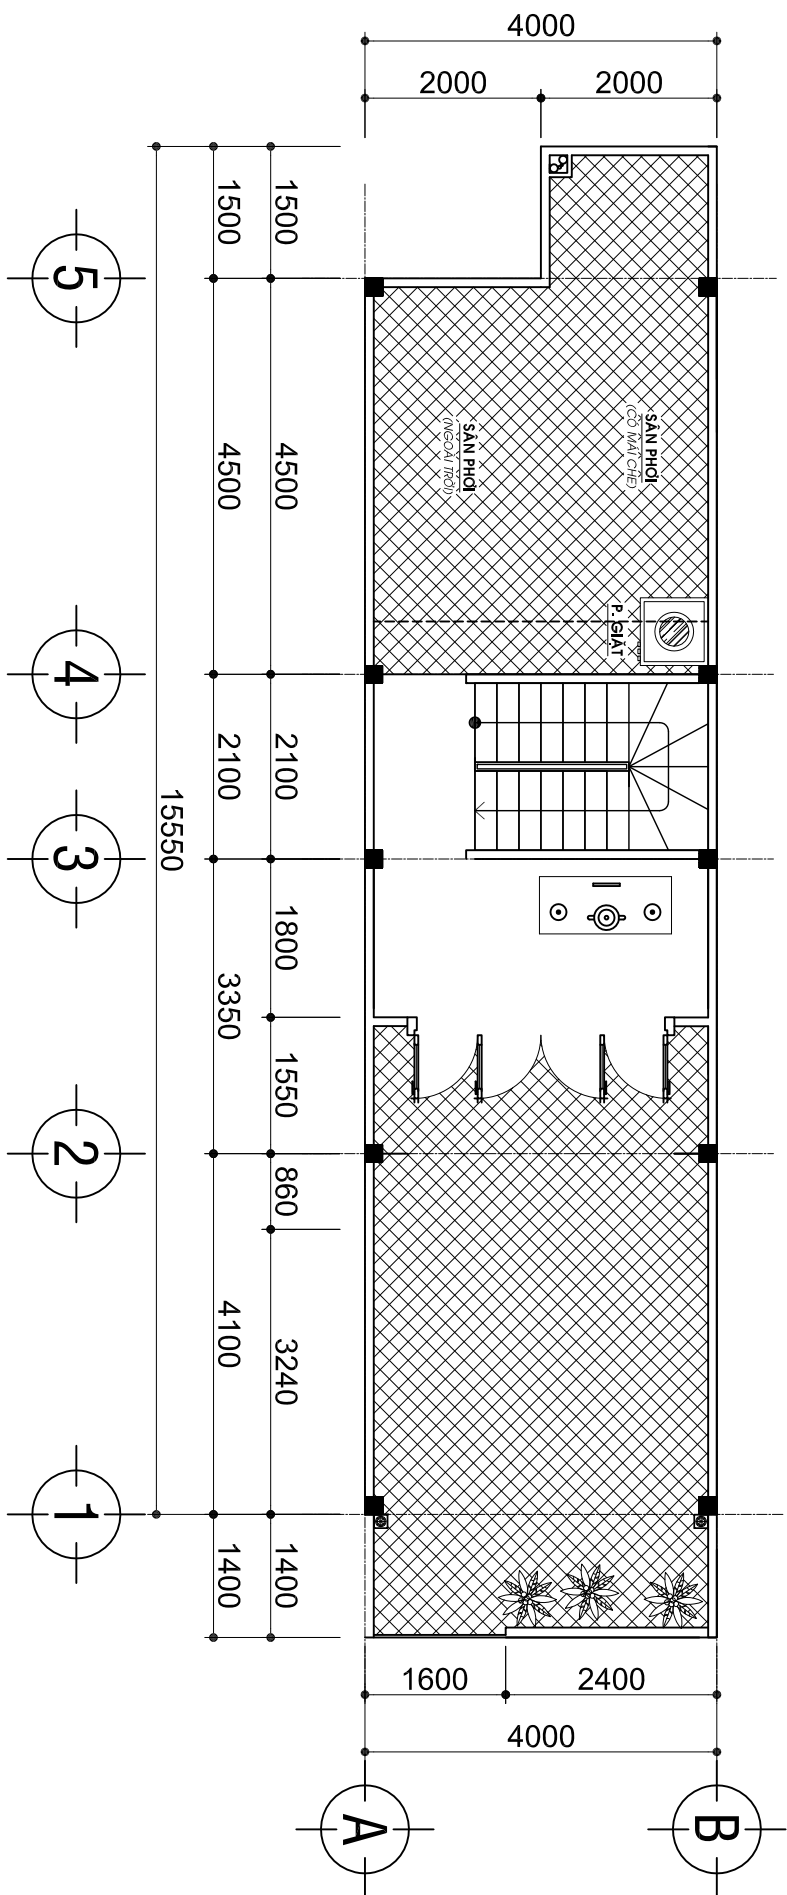


MẶT BẰNG TẦNG TUM

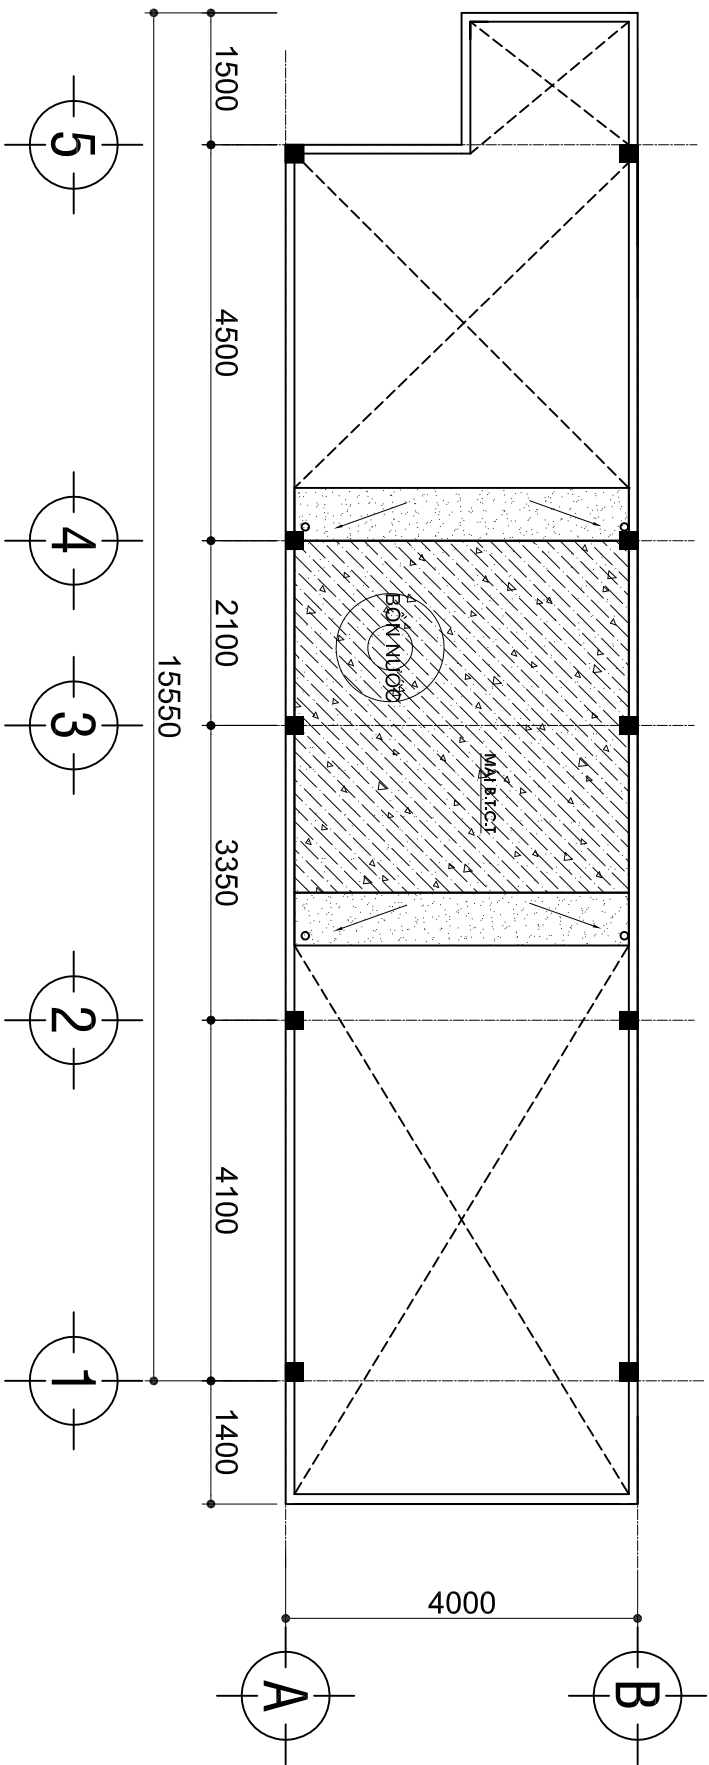

MẶT BẰNG Mái

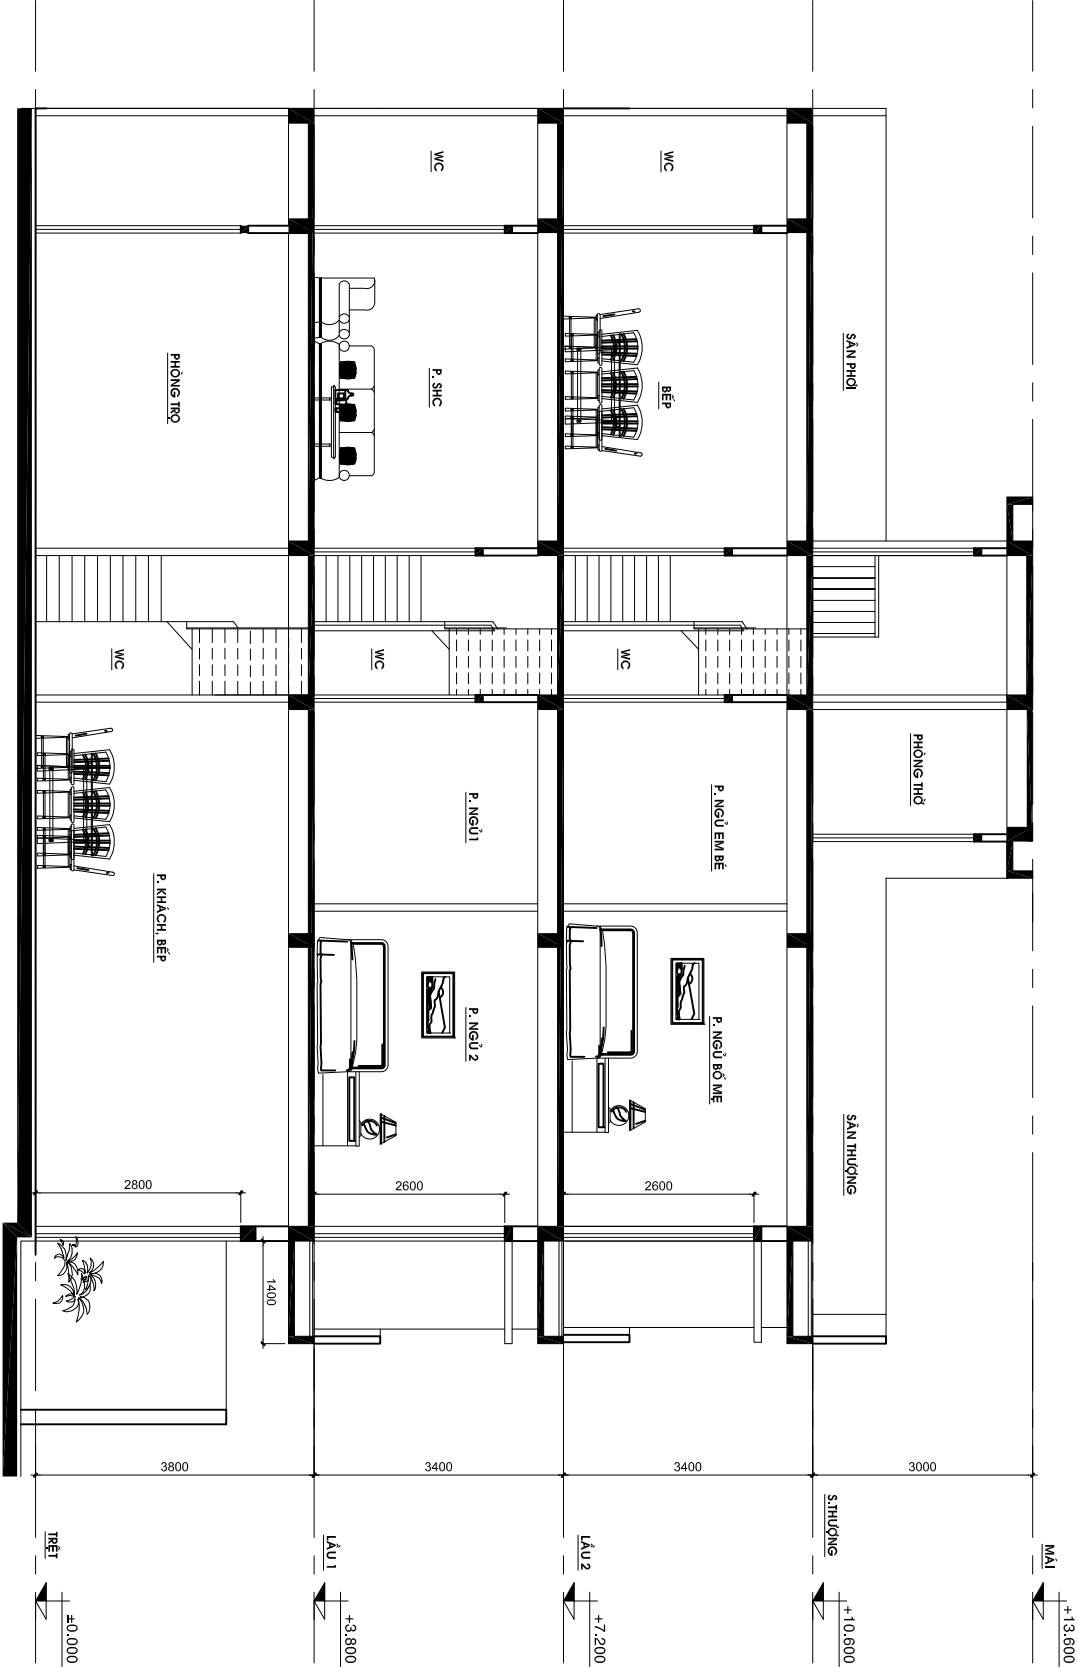

MẶT CẮT A-A

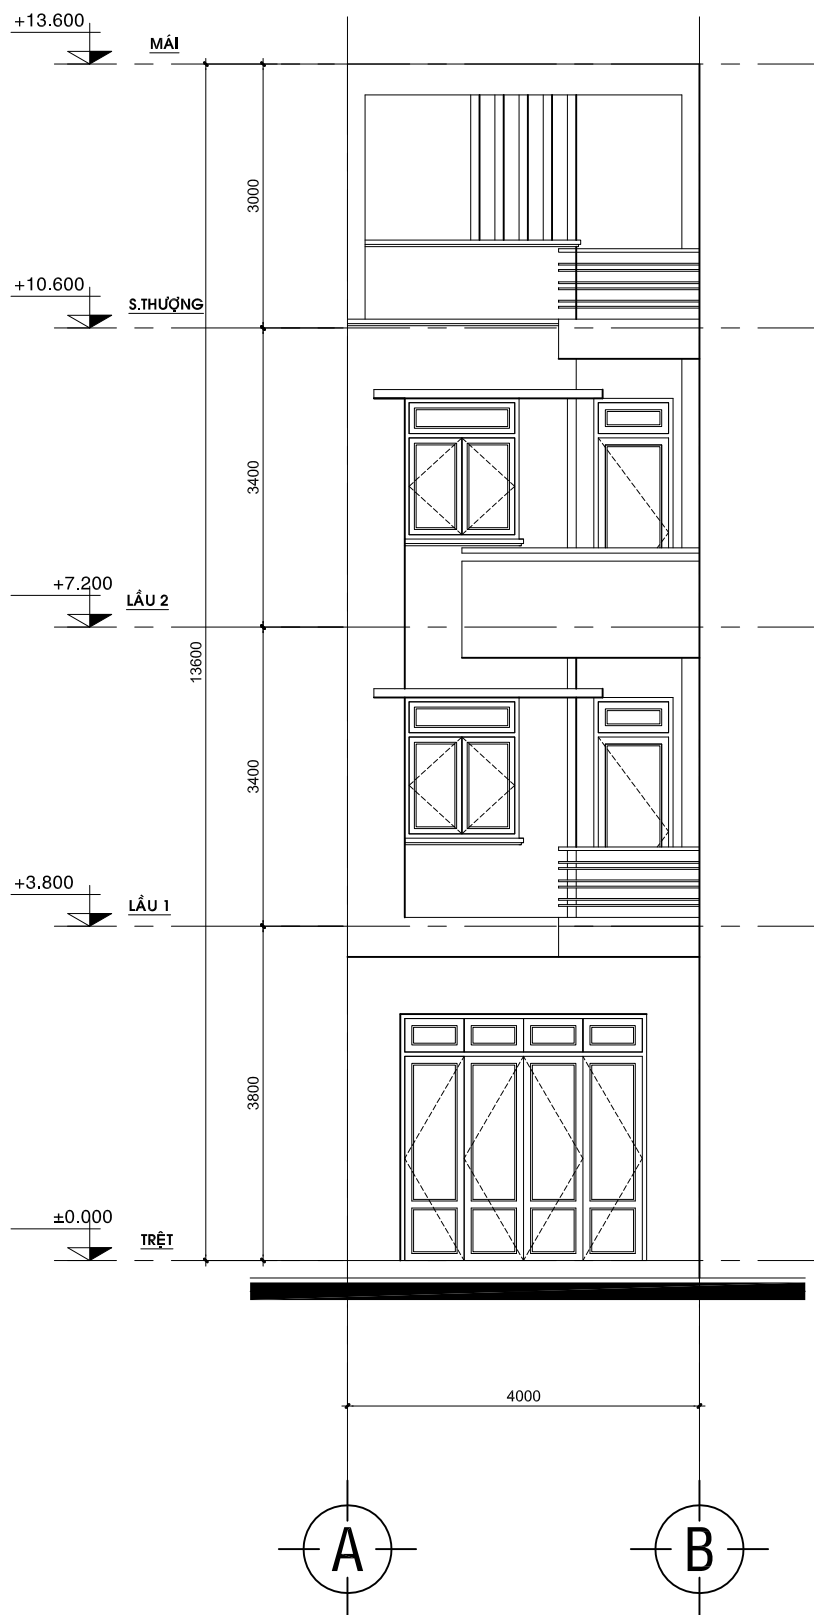

MẶT ĐỨNG
TL : 1/50