




MẶT BẰNG TRỆT

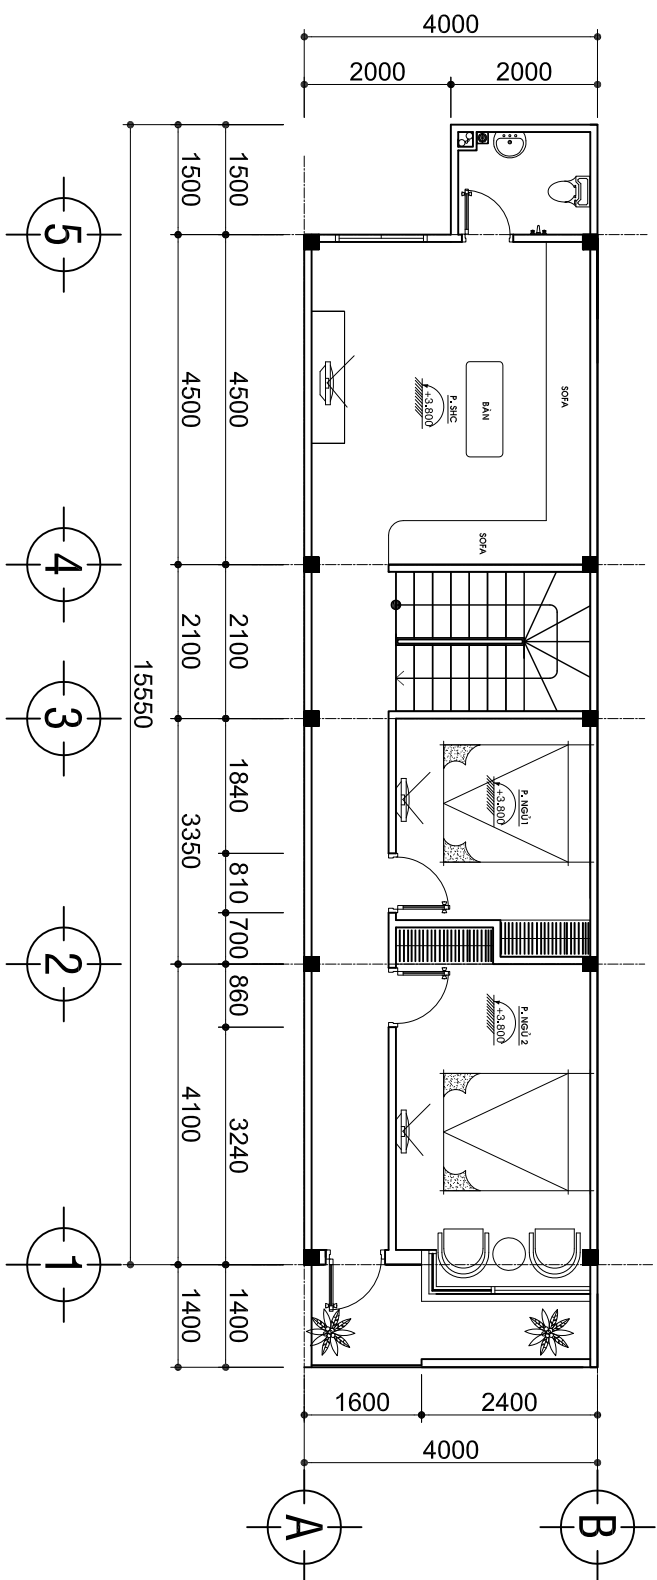

MẶT BẰNG LẦU 1

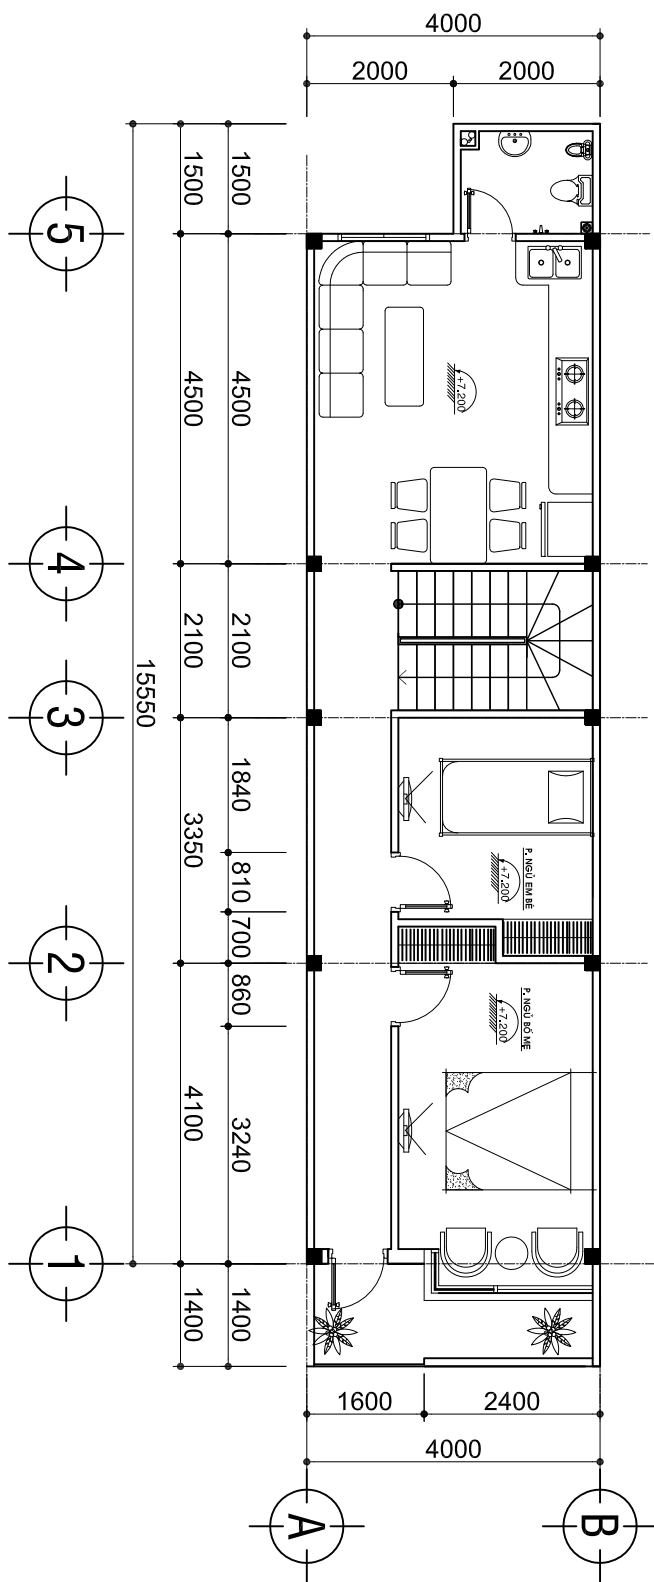

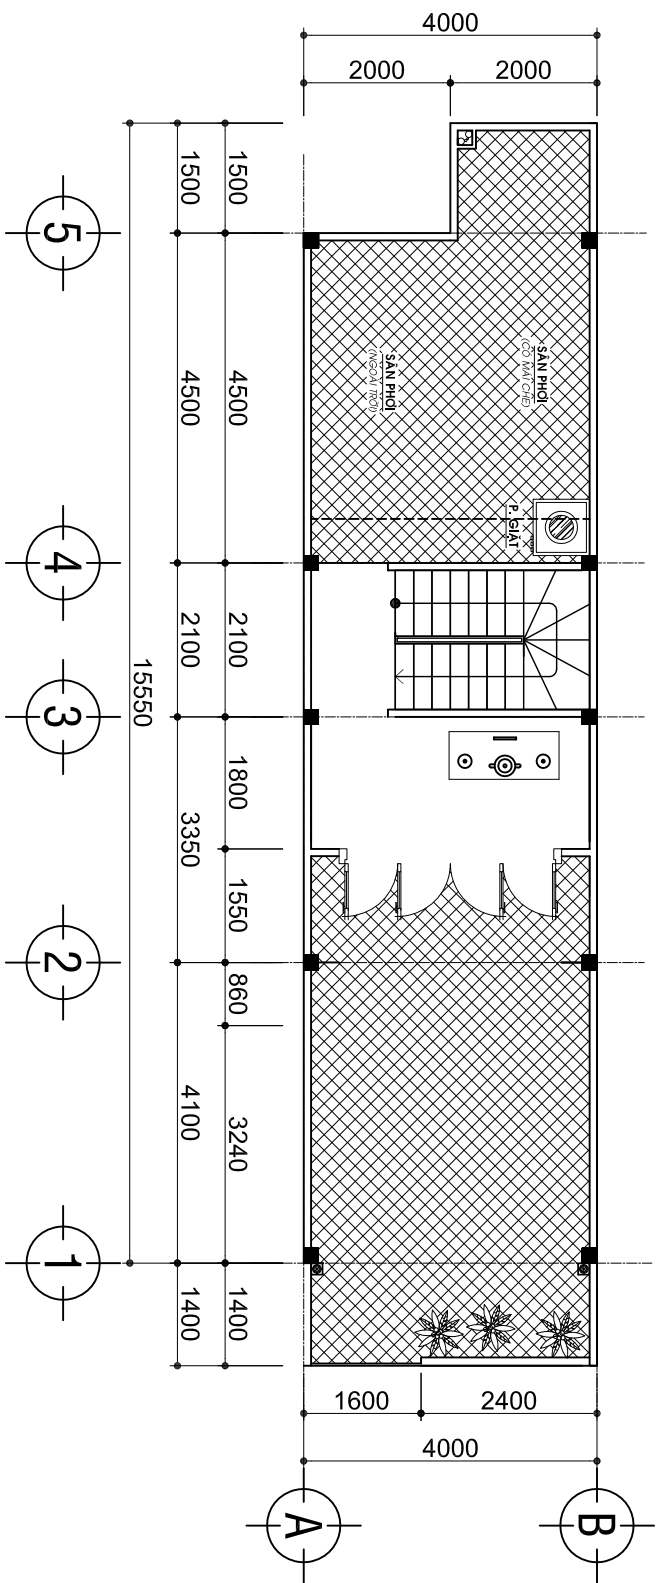

MẶT BẰNG TẦNG TUM

MẶT BẰNG Mái

